



Amt für Digitalisierung, Breitband und Vermessung  
Coburg

Wettiner Anlage 1  
96450 Coburg

# Auszug aus dem Liegenschaftskataster


Flurkarte 1 : 500

Erstellt am 05.11.2015

Flurstück: 4131/324  
Gemarkung: Coburg


Gemeinde: Coburg  
Kreis: Coburg  
Regierungsbezirk: Oberfranken

4428137

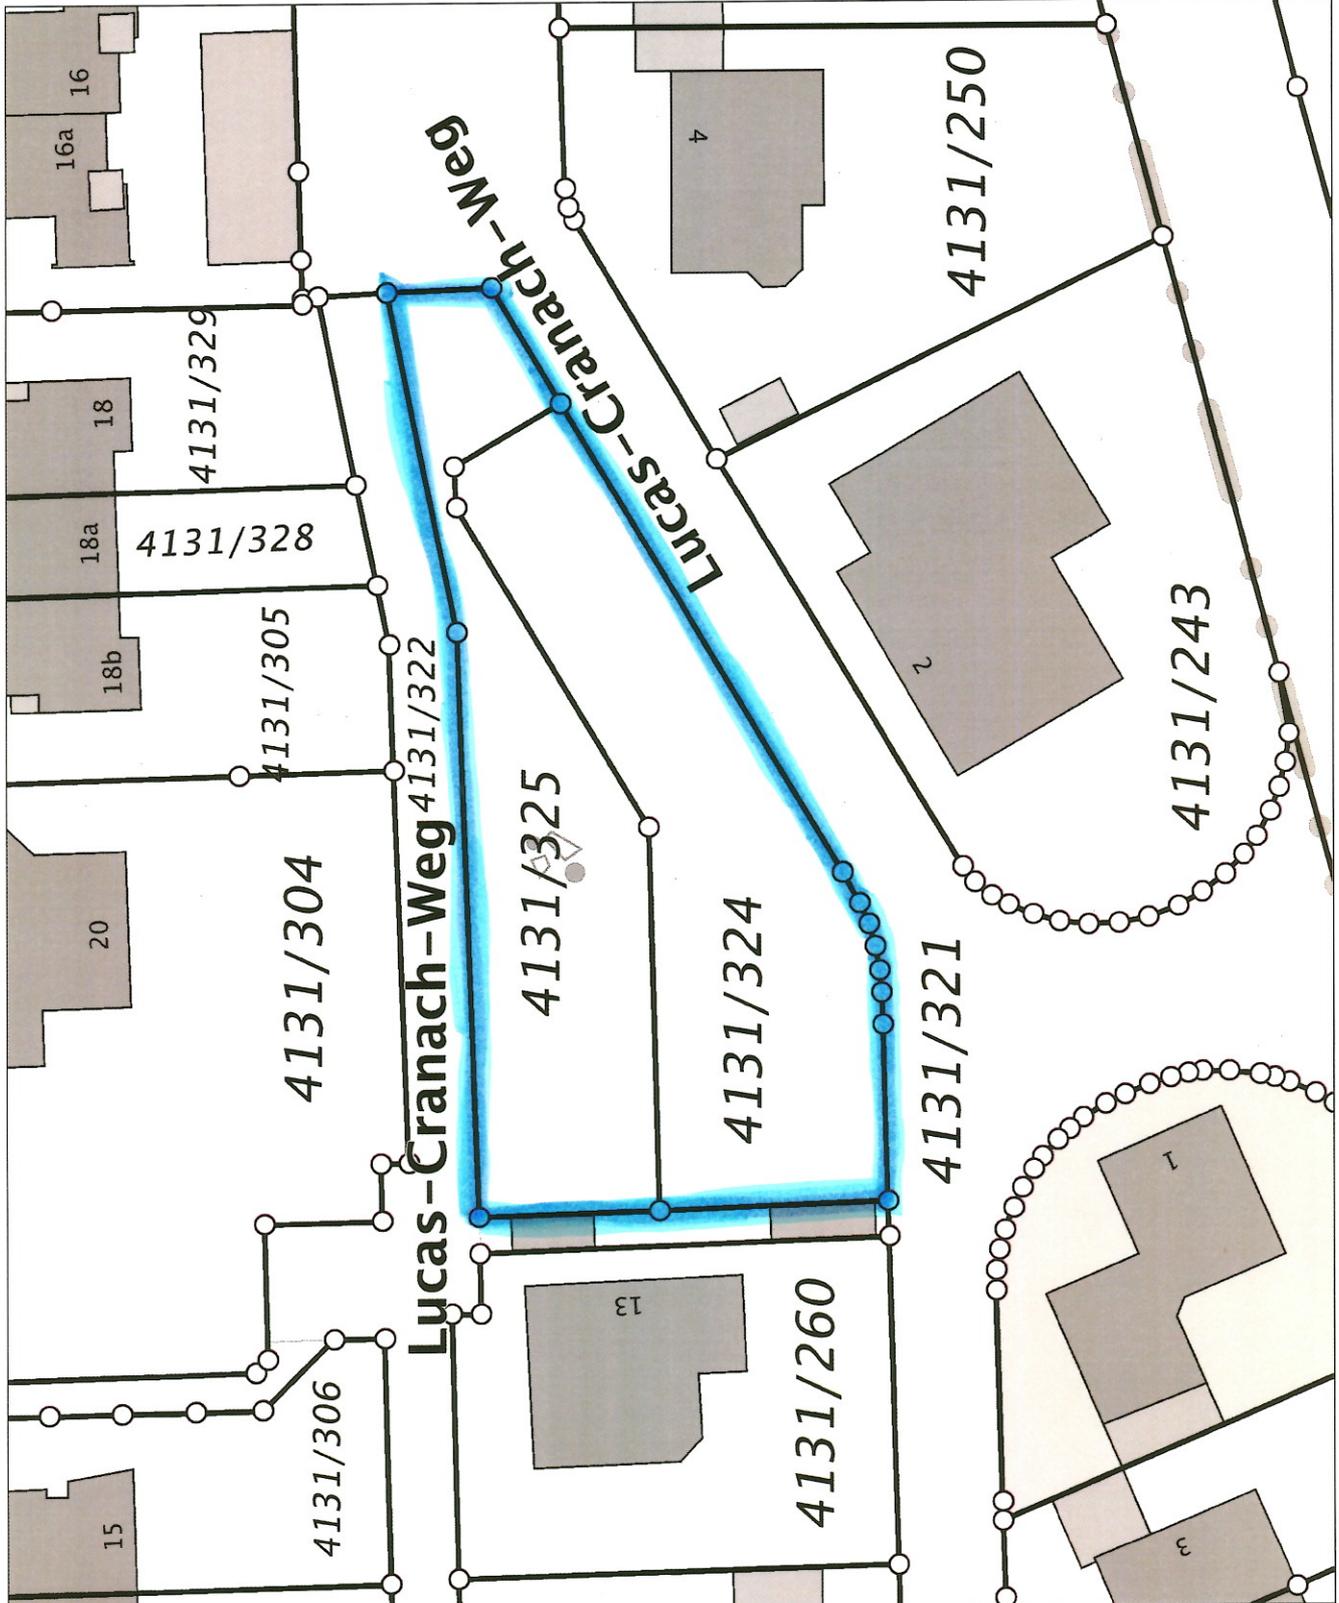

4428027

Maßstab 1:500

 

Vervielfältigung nur in analoger Form für den eigenen Gebrauch.  
Zur Maßentnahme nur bedingt geeignet.